



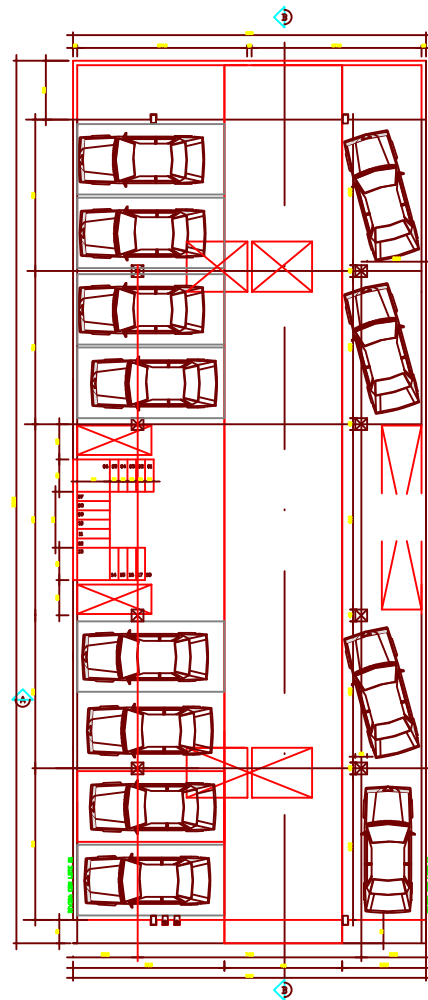

PLANTA BAIXA DO TERRED
Escala 1:50

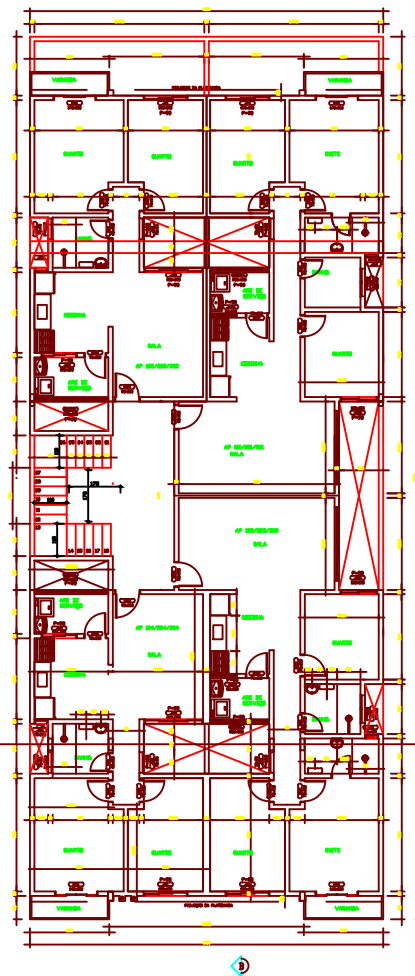

PLANTA BAIXA DOS TIPOS - 3x
Escala 1:50